

PHỐI CẢNH

Biệt thự (mái bằng, hàng rào cao)



PROJECT/ DỰ ÁN:

DỰ ÁN ĐẦU TƯ
XÂY DỰNG KHU
NHÀ Ở TẠI
PHƯỜNG NAM HẢI

ADDRESS:
PHƯỜNG NAM HẢI, QUẬN HẢI AN, TP HẢI PHÒNG

GIẢI ĐOẠN THIẾT KẾ/DESIGN PHASE:

HỒ SƠ
THIẾT KẾ SƠ BỘ

CLIENT/ CHỦ ĐẦU TƯ:

CÔNG TY CỔ PHẦN
ĐẦU TƯ H2H VIỆT NAM

ADDRESS: HANOI
TEL: +84 / FAX +84

CONSULTANT/ TƯ VẤN:



DANGHOA ARCHITECTS

ADDRESS: HANOI
TEL: +84 / FAX +84

PHỐI CẢNH

Biệt thự (mái bằng, hàng rào cao)



PROJECT/ DỰ ÁN:

DỰ ÁN ĐẦU TƯ
XÂY DỰNG KHU
NHÀ Ở TẠI
PHƯỜNG NAM HẢI

ADDRESS:
PHƯỜNG NAM HẢI, QUẬN HẢI AN, TP HẢI PHÒNG

GIẢI ĐOẠN THIẾT KẾ/DESIGN PHASE:

HỒ SƠ
THIẾT KẾ SƠ BỘ

CLIENT/ CHỦ ĐẦU TƯ:

CÔNG TY CỔ PHẦN
ĐẦU TƯ H2H VIỆT NAM

ADDRESS: HANOI
TEL: +84 / FAX +84

CONSULTANT/ TƯ VẤN:




DANGHOA ARCHITECTS

ADDRESS: HANOI
TEL: +84 / FAX +84

LAYOUT

BT-1

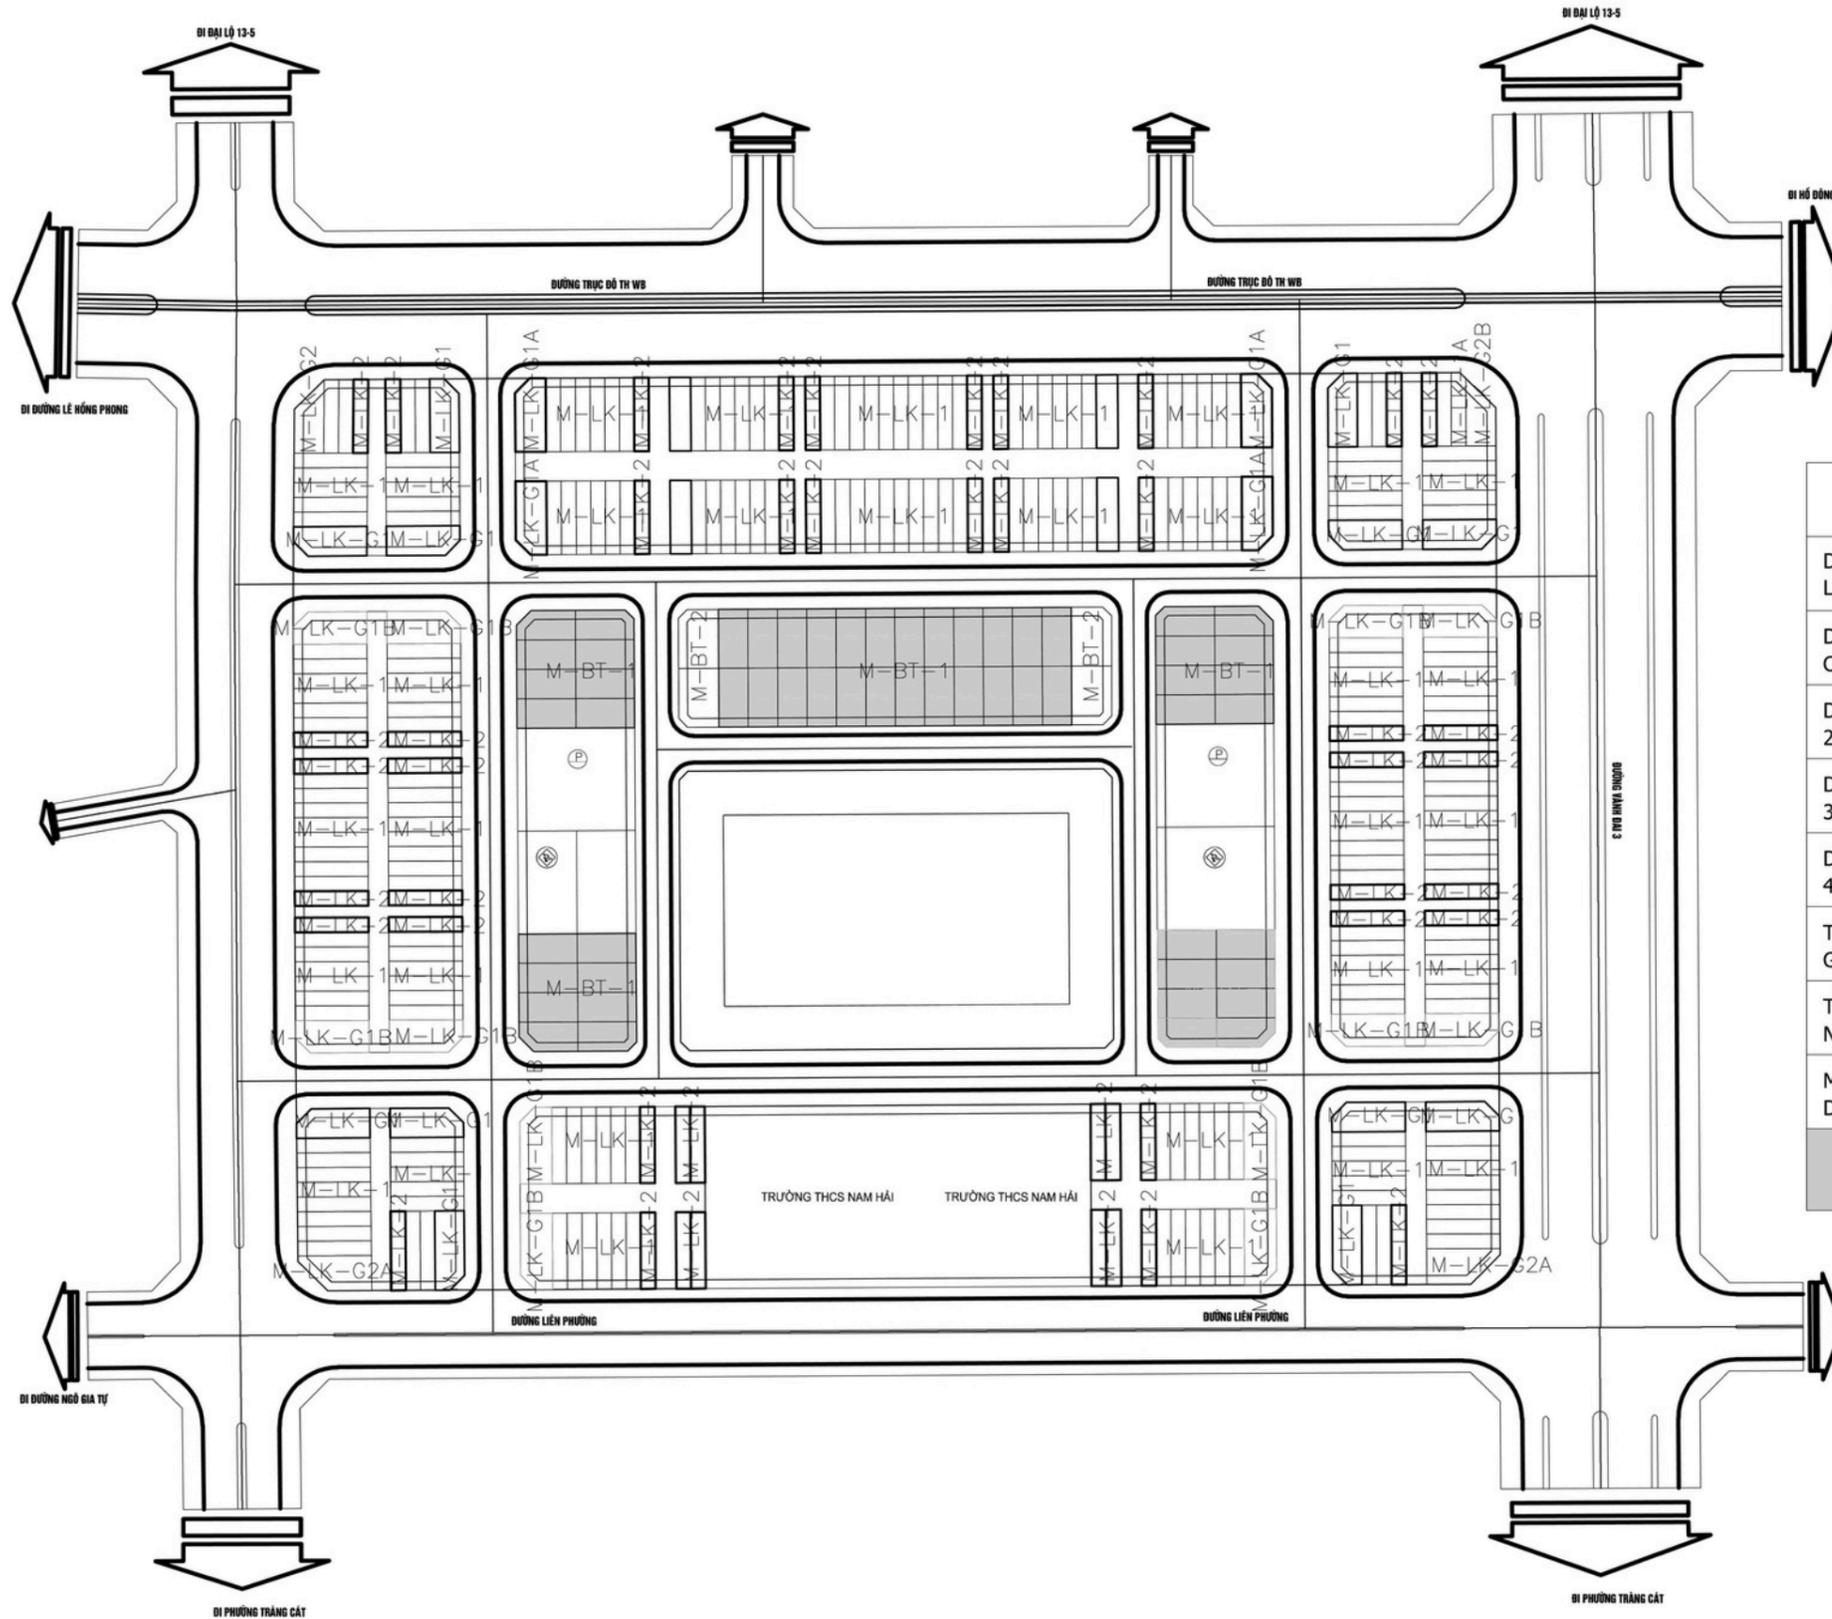

MẪU BIỆT THỰ M-BT-1		
DIỆN TÍCH KHU ĐẤT LAND AREA	200	M2
DIỆN TÍCH XÂY DỰNG (TẦNG 1) CONSTRUCTION AREA (1ST STOREY)	109.8	M2
DIỆN TÍCH TẦNG 2 2ND STOREY AREA	110.6	M2
DIỆN TÍCH TẦNG 3 3RD STOREY AREA	110.6	M2
DIỆN TÍCH TẦNG 4 4RD STOREY AREA	77.2	M2
TỔNG DIỆN TÍCH SÀN GROSS FLOOR AREA	408.2	M2
TẦNG CAO NUMBER OF STOREY	4	TẦNG
MẬT ĐỘ XÂY DỰNG DENSITY	60	%

VỊ TRÍ LÔ ĐẤT ÁP DỤNG MẪU BT-1

TỔNG MẶT BẰNG VỊ TRÍ MẪU BT-1

PROJECT/ DỰ ÁN:

DỰ ÁN ĐẦU TƯ XÂY DỰNG KHU NHÀ Ở TẠI PHƯỜNG NAM HẢI

ADDRESS:
PHƯỜNG NAM HẢI, QUẬN HẢI AN, TP HẢI PHÒNG

GIẢI ĐOẠN THIẾT KẾ/DESIGN PHASE:

HỒ SƠ THIẾT KẾ SƠ BỘ

CLIENT/ CHỦ ĐẦU TƯ:

CÔNG TY CỔ PHẦN
ĐẦU TƯ H2H VIỆT NAM

ADDRESS: HANOI
TEL: +84 / FAX +84

CONSULTANT/ TƯ VẤN:




DANGHOA ARCHITECTS

ADDRESS: HANOI
TEL: +84 / FAX +84

LAYOUT

BT-1

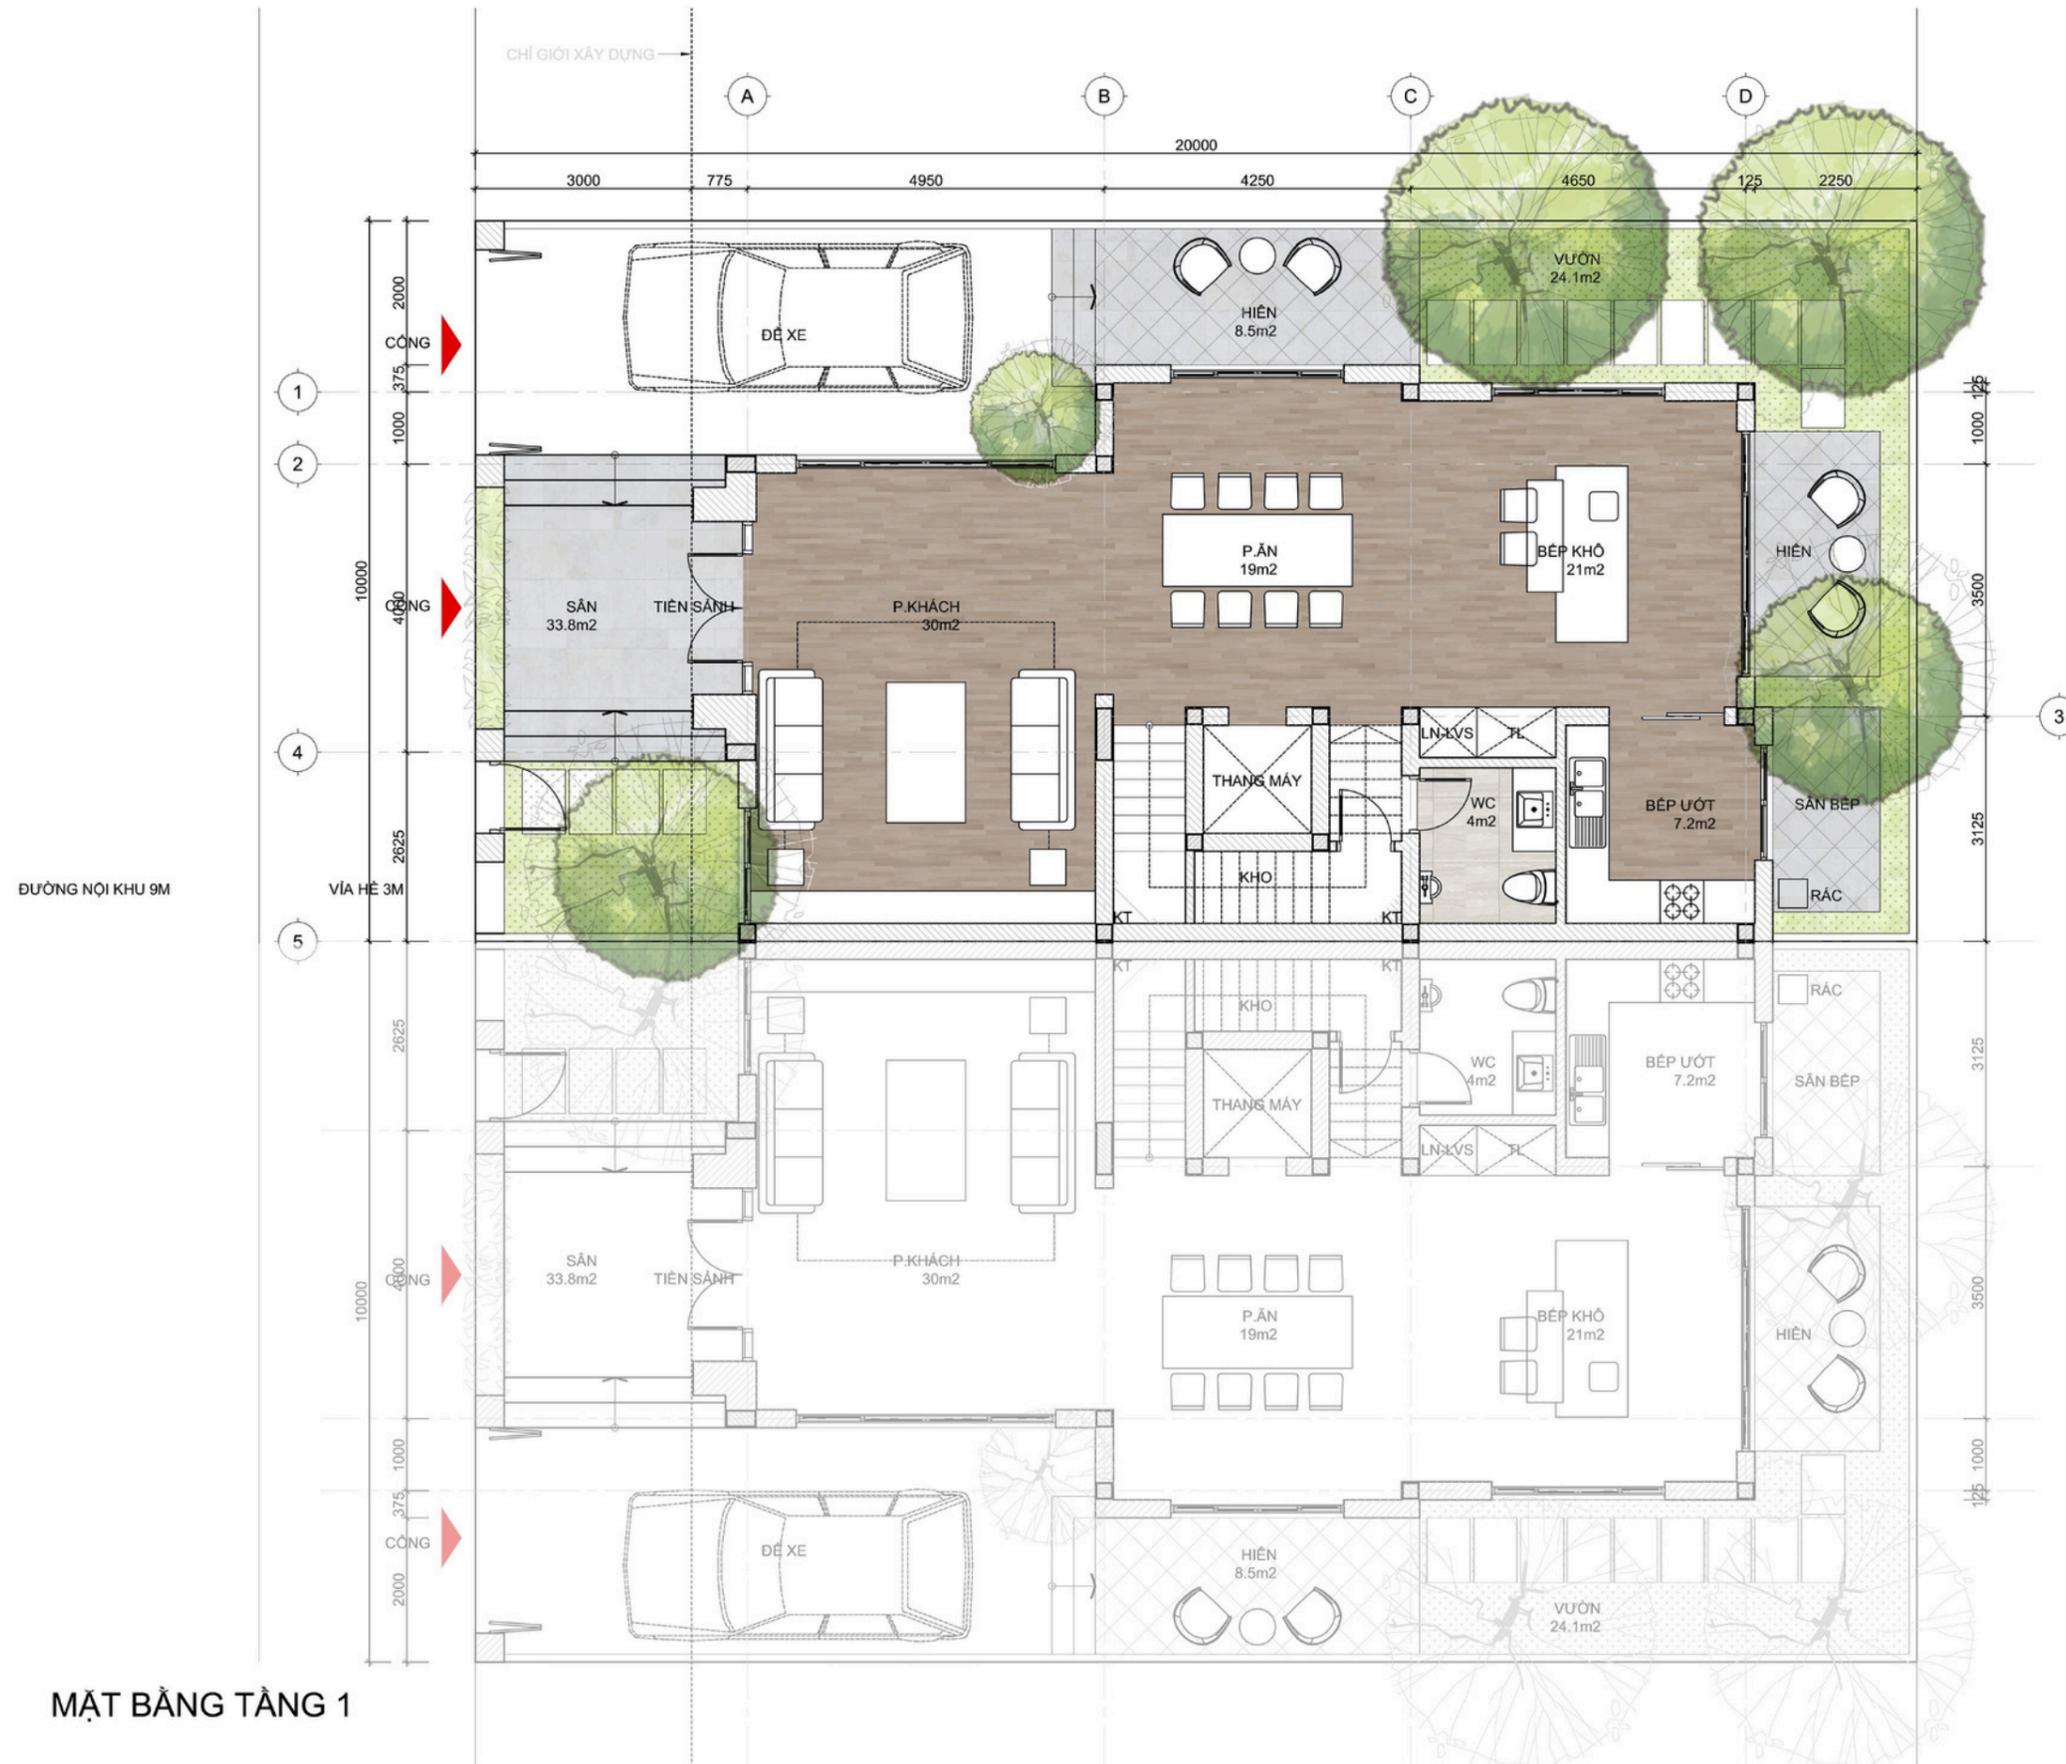

MẶT BẰNG TẦNG 1

PROJECT/ DỰ ÁN:
**DỰ ÁN ĐẦU TƯ
 XÂY DỰNG KHU
 NHÀ Ở TẠI
 PHƯỜNG NAM HẢI**

ADDRESS:
 PHƯỜNG NAM HẢI, QUẬN HẢI AN, TP HẢI PHÒNG
 GIAI ĐOẠN THIẾT KẾ/DESIGN PHASE:

**HỒ SƠ
 THIẾT KẾ SƠ BỘ**

CLIENT/ CHỦ ĐẦU TƯ:
**CÔNG TY CỔ PHẦN
 ĐẦU TƯ H2H VIỆT NAM**

ADDRESS: HANOI
 TEL: +84 / FAX +84
 CONSULTANT/ TƯ VẤN:




DANGHOA ARCHITECTS

ADDRESS: HANOI
 TEL: +84 / FAX +84

LAYOUT

BT-1(Option 1)

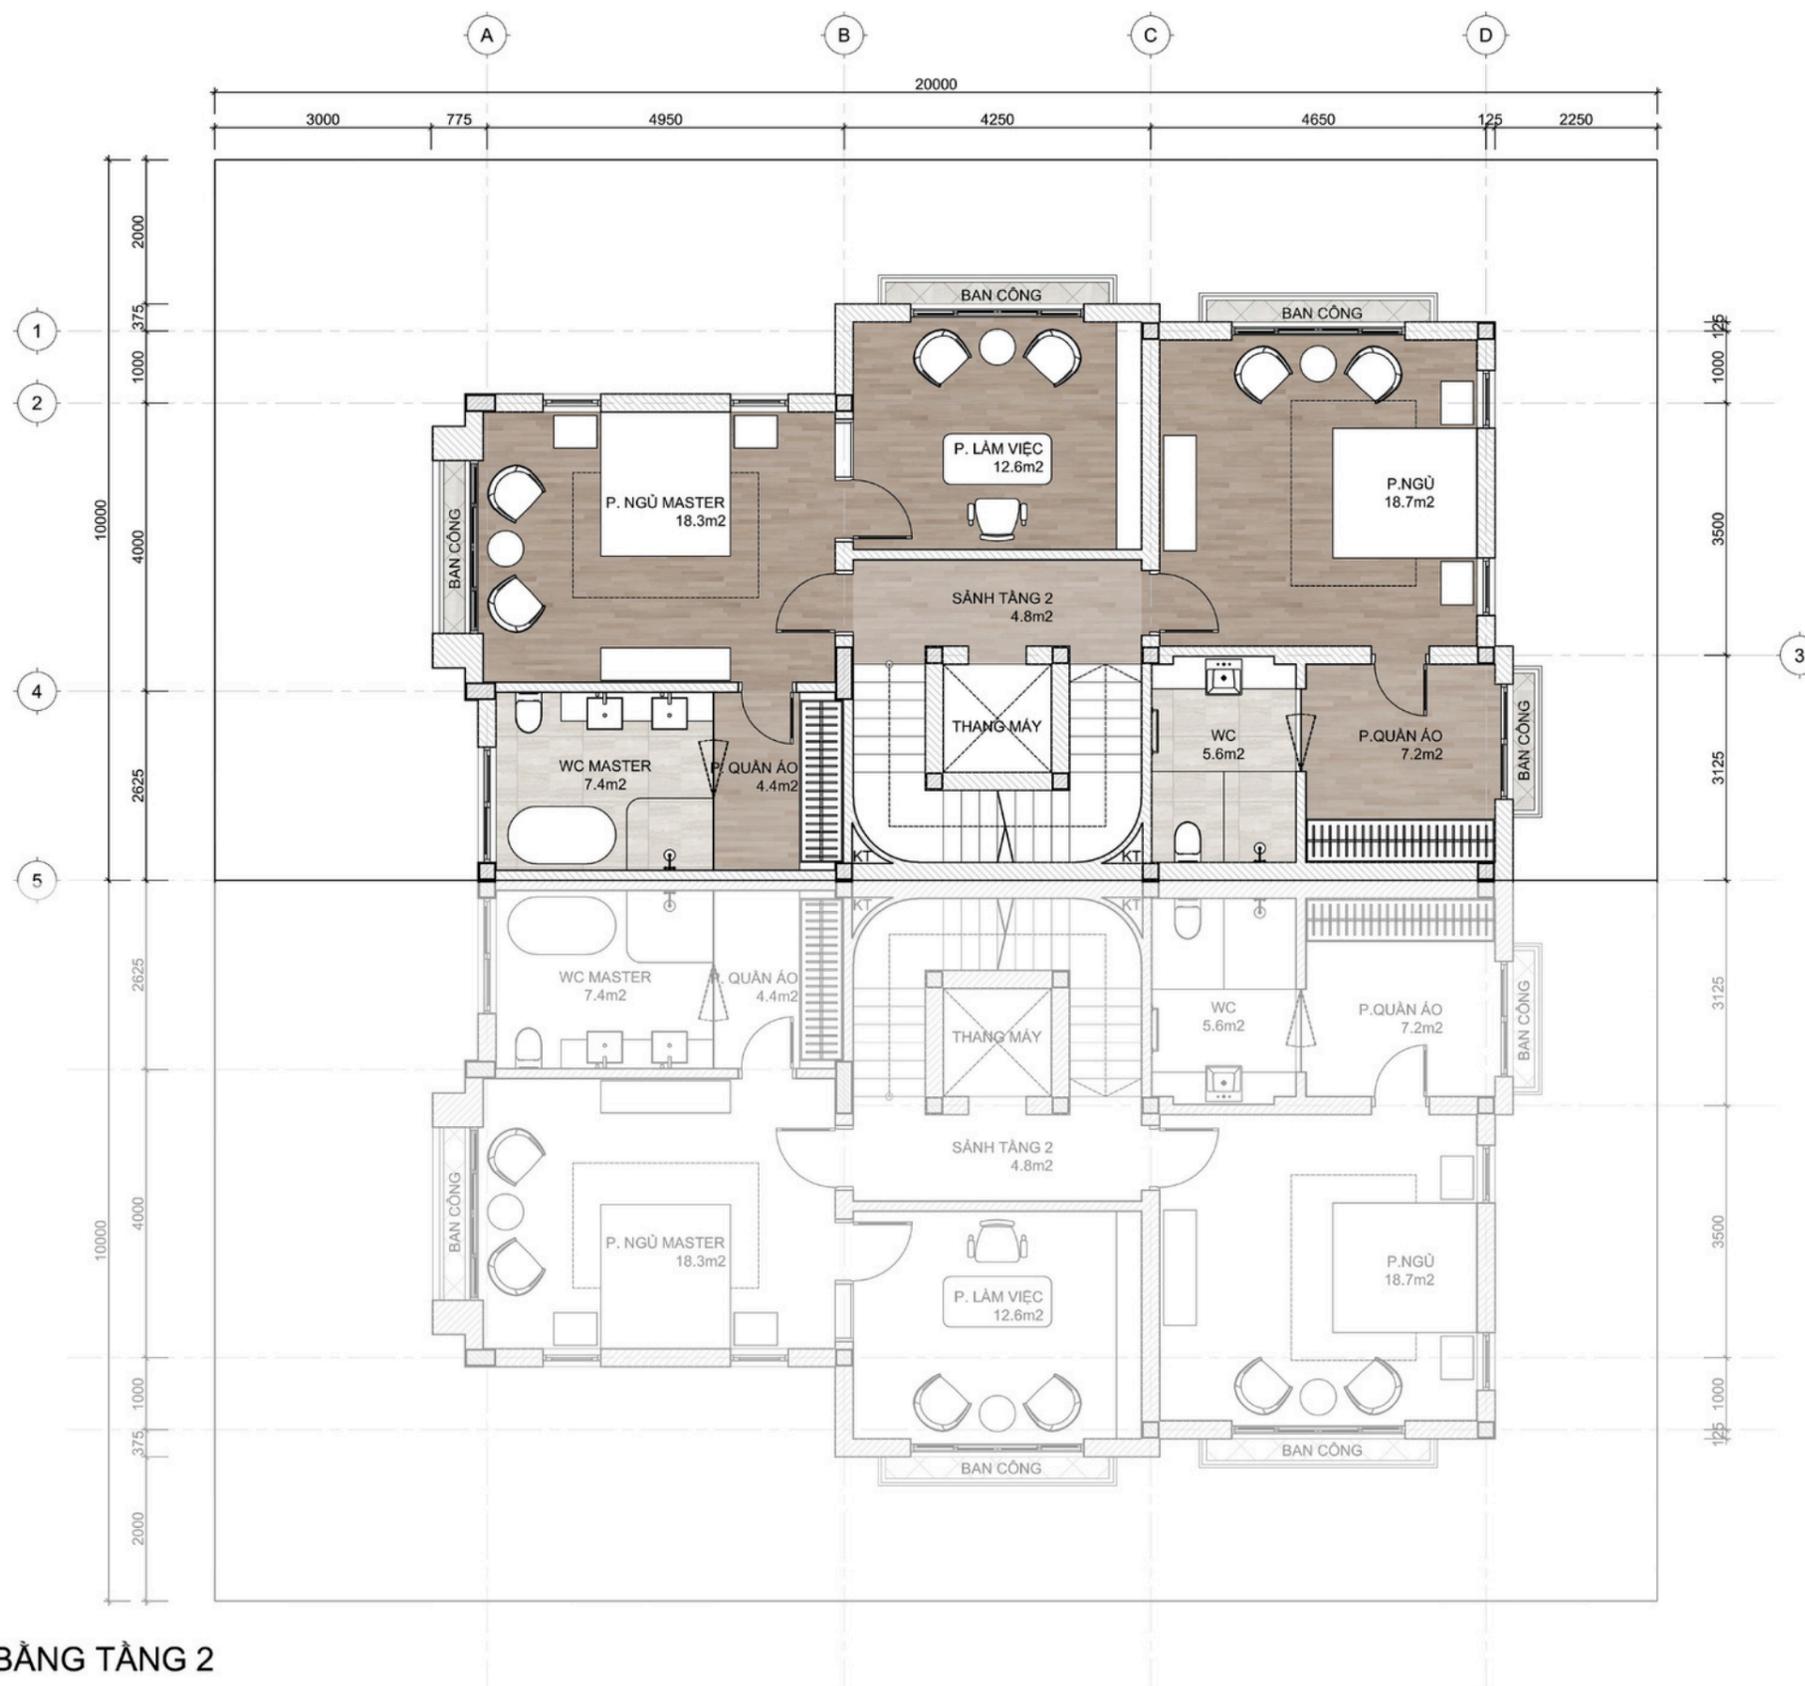

MẶT BẰNG TẦNG 2

PROJECT/ DỰ ÁN:

DỰ ÁN ĐẦU TƯ
XÂY DỰNG KHU
NHÀ Ở TẠI
PHƯỜNG NAM HẢI

ADDRESS:
PHƯỜNG NAM HẢI, QUẬN HẢI AN, TP HẢI PHÒNG

GIAI ĐOẠN THIẾT KẾ/DESIGN PHASE:

HỒ SƠ
THIẾT KẾ SƠ BỘ

CLIENT/ CHỦ ĐẦU TƯ:

CÔNG TY CỔ PHẦN
ĐẦU TƯ H2H VIỆT NAM

ADDRESS: HANOI
TEL: +84 / FAX +84

CONSULTANT/ TƯ VẤN:




DANGHOA ARCHITECTS

ADDRESS: HANOI
TEL: +84 / FAX +84

LAYOUT

BT-1(Option 2)

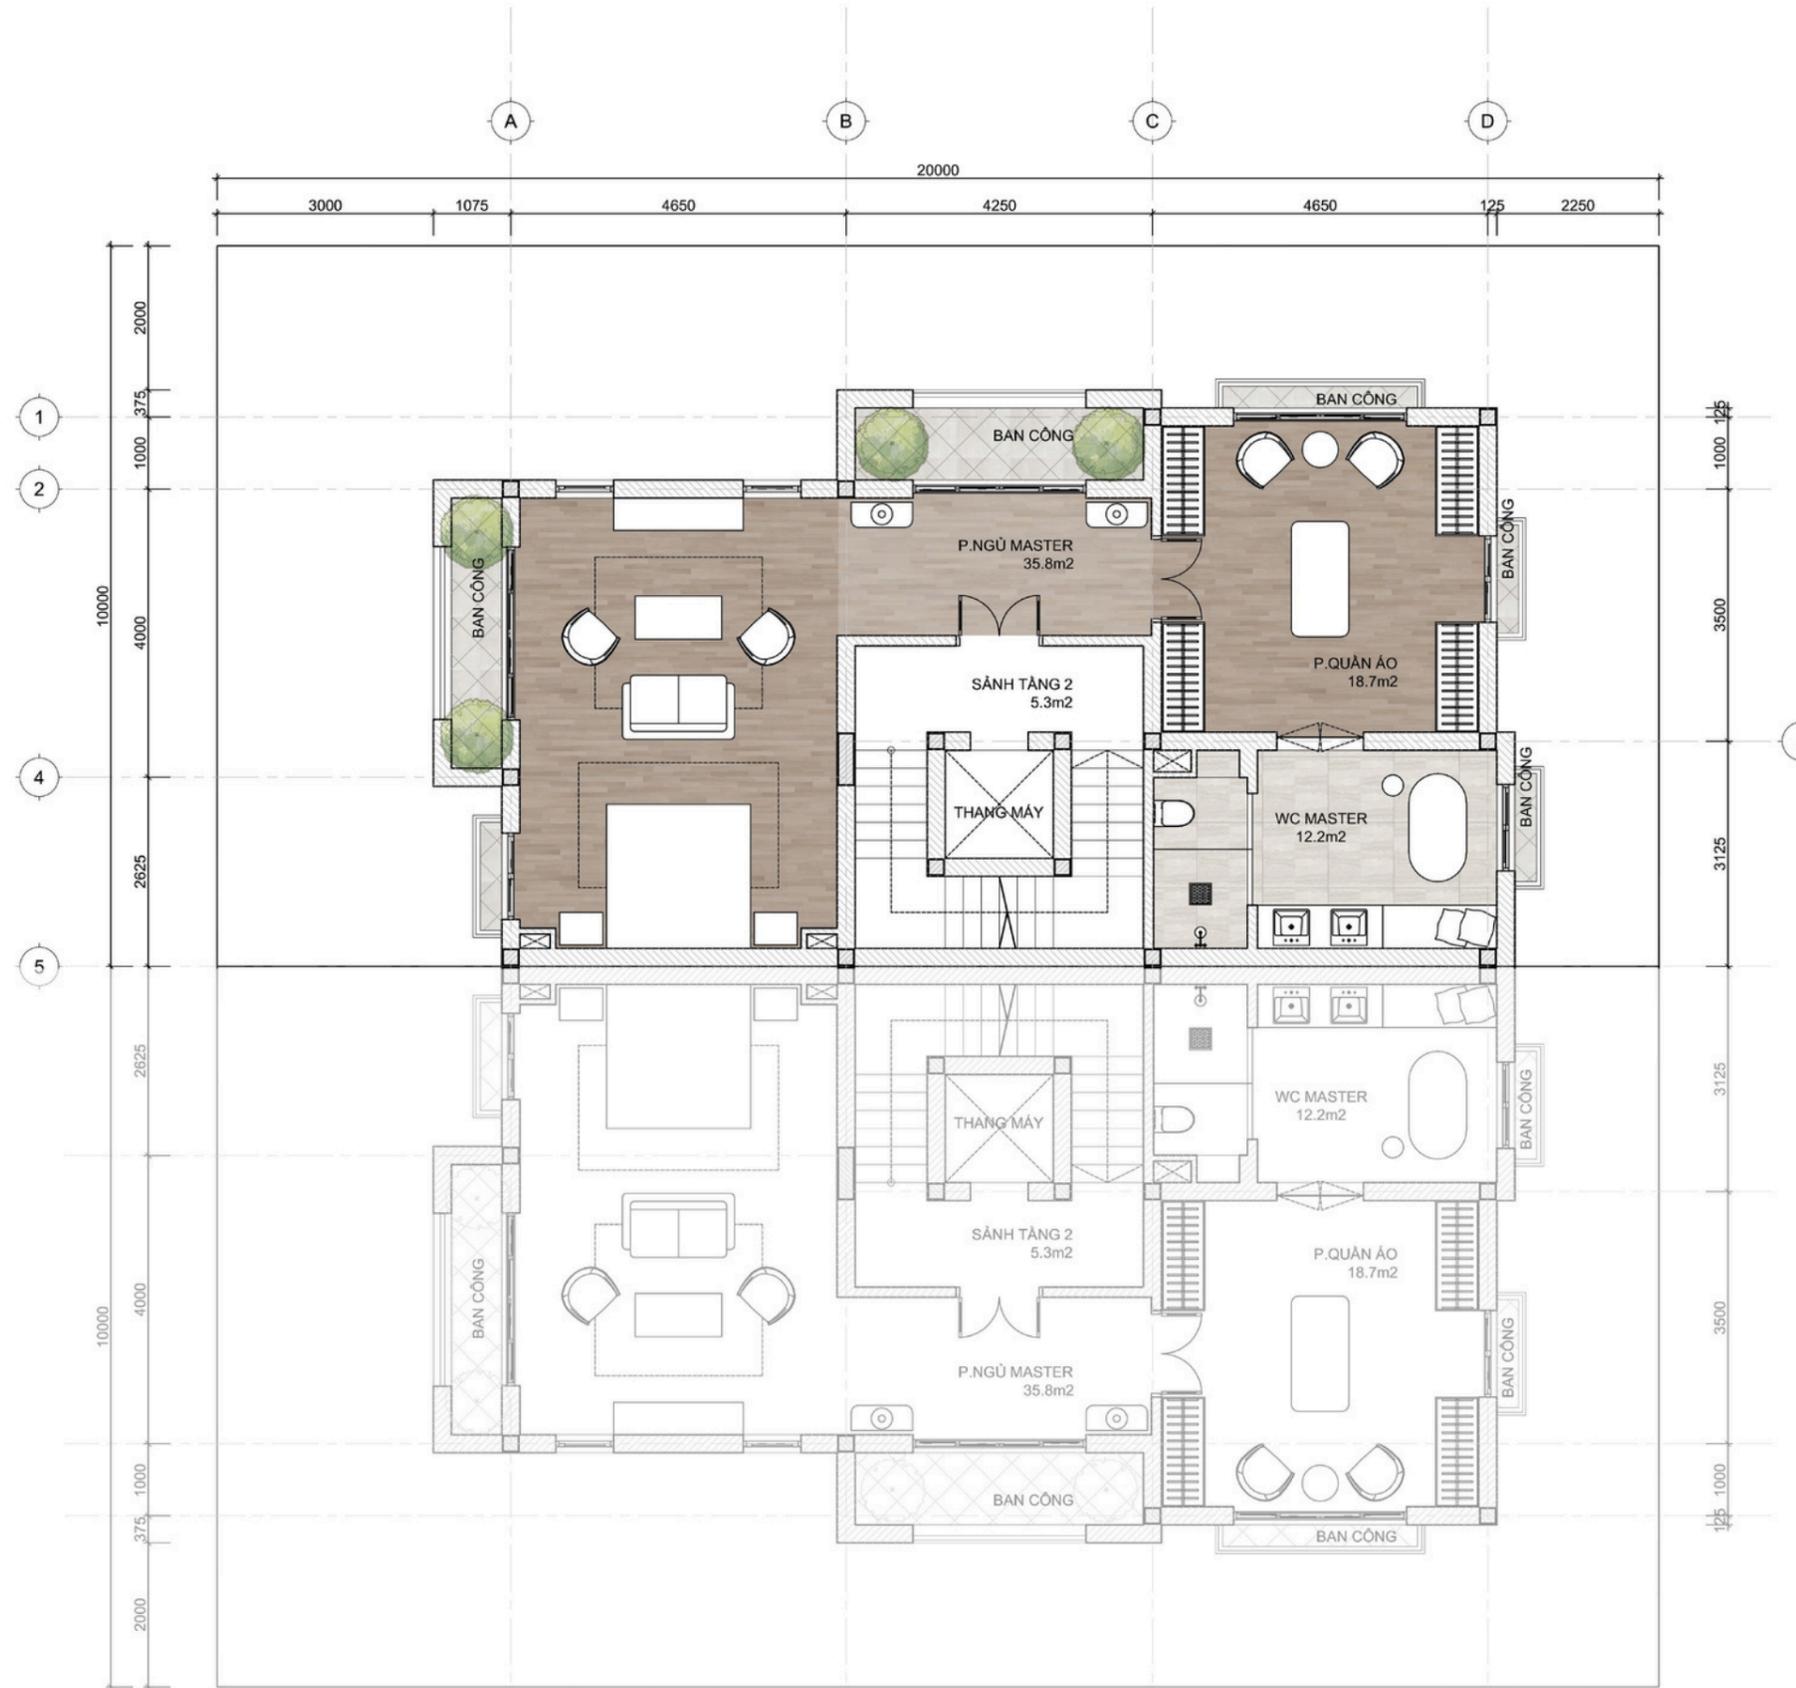

MẶT BẰNG TẦNG 2

PROJECT/ DỰ ÁN:

DỰ ÁN ĐẦU TƯ XÂY DỰNG KHU NHÀ Ở TẠI PHƯỜNG NAM HẢI

ADDRESS:
PHƯỜNG NAM HẢI, QUẬN HẢI AN, TP HẢI PHÒNG

GIẢI ĐOẠN THIẾT KẾ/DESIGN PHASE:

HỒ SƠ THIẾT KẾ SƠ BỘ

CLIENT/ CHỦ ĐẦU TƯ:

CÔNG TY CỔ PHẦN
ĐẦU TƯ H2H VIỆT NAM

ADDRESS: HANOI
TEL: +84 / FAX +84

CONSULTANT/ TƯ VẤN:



DANGHOA ARCHITECTS

ADDRESS: HANOI
TEL: +84 / FAX +84

LAYOUT

BT-1



MẶT BẰNG TẦNG 3

PROJECT/ DỰ ÁN:

DỰ ÁN ĐẦU TƯ XÂY DỰNG KHU NHÀ Ở TẠI PHƯỜNG NAM HẢI

ADDRESS:
PHƯỜNG NAM HẢI, QUẬN HẢI AN, TP HẢI PHÒNG

GIAI ĐOẠN THIẾT KẾ/DESIGN PHASE:

HỒ SƠ THIẾT KẾ SƠ BỘ

CLIENT/ CHỦ ĐẦU TƯ:

CÔNG TY CỔ PHẦN
ĐẦU TƯ H2H VIỆT NAM

ADDRESS: HANOI
TEL: +84 / FAX +84

CONSULTANT/ TƯ VẤN:



DANGHOA ARCHITECTS

ADDRESS: HANOI
TEL: +84 / FAX +84

LAYOUT

BT-1

PROJECT/ DỰ ÁN:

DỰ ÁN ĐẦU TƯ XÂY DỰNG KHU NHÀ Ở TẠI PHƯỜNG NAM HẢI

ADDRESS:
PHƯỜNG NAM HẢI, QUẬN HẢI AN, TP HẢI PHÒNG

GIAI ĐOẠN THIẾT KẾ/DESIGN PHASE:

HỒ SƠ THIẾT KẾ SƠ BỘ

CLIENT/ CHỦ ĐẦU TƯ:

CÔNG TY CỔ PHẦN
ĐẦU TƯ H2H VIỆT NAM


ADDRESS: HANOI
TEL: +84 / FAX +84

CONSULTANT/ TƯ VẤN:



DANGHOA ARCHITECTS

ADDRESS: HANOI
TEL: +84 / FAX +84

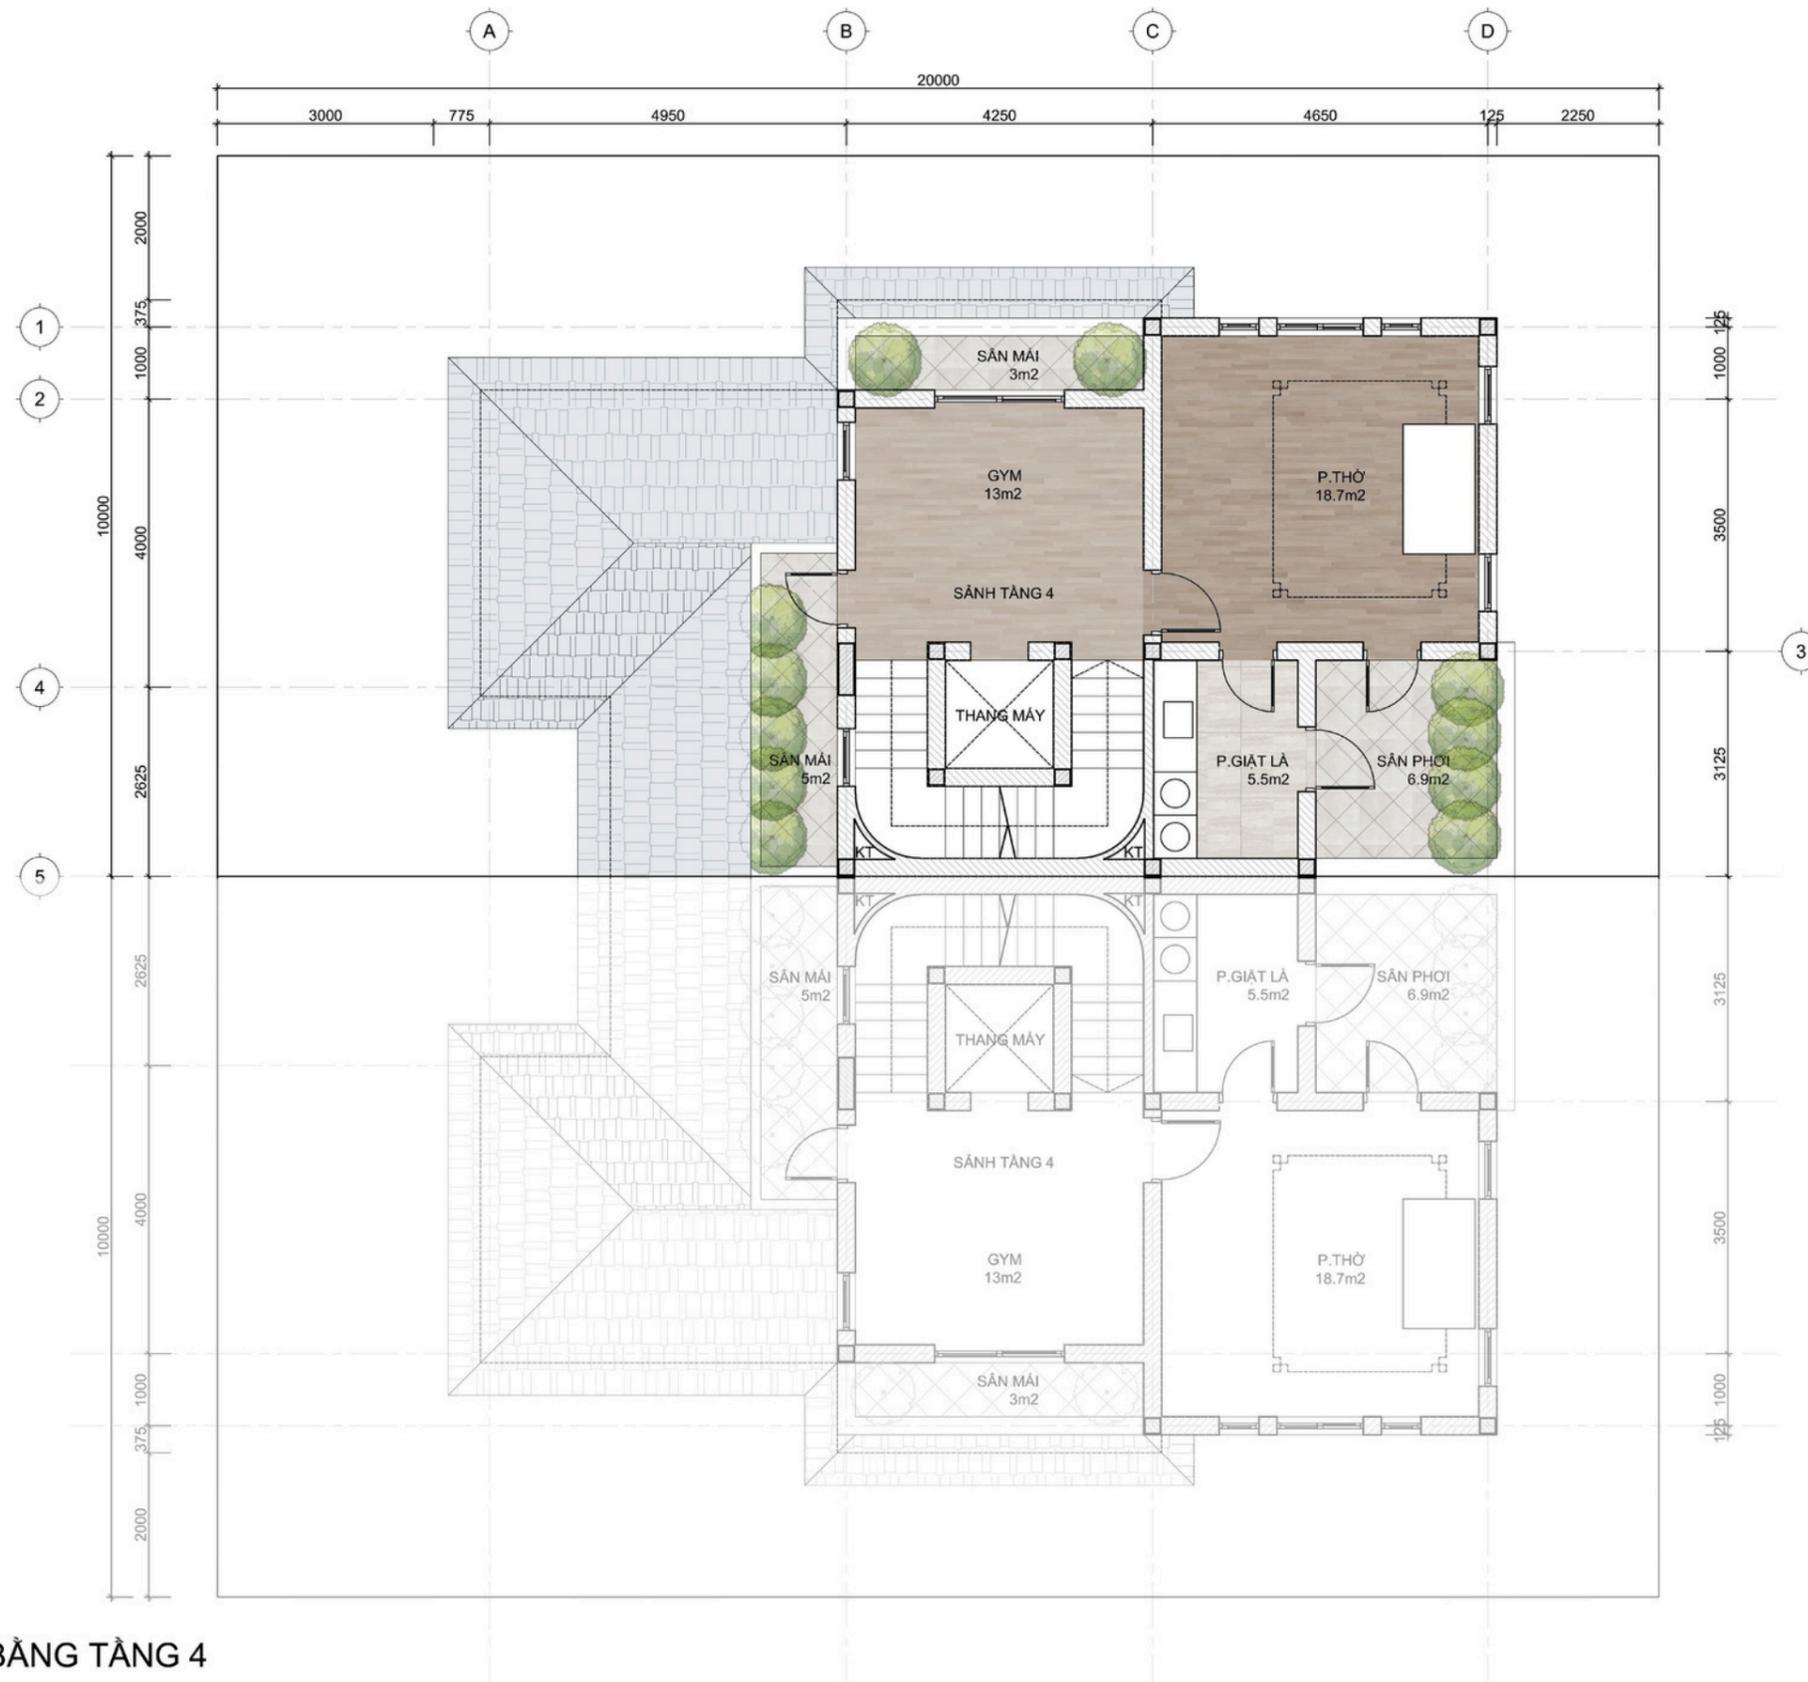

MẶT BẰNG TẦNG 4